

ATASEHIR ILCE BELEDIYE BASKANLIĞI PLAN VE PROJE BÜROLUĞU		
PIN: UİP-34101468	PLAN ADI İSTANBUL İLİ, ATASEHIR İLÇESİ, BARBAROS MAHALLESİ, 1189 ADA 192, 245 VE 246 PARSELEERE İLİŞKİN 1/1000 ÖLÇEKLİ UYGULAMA İMAR PLANI	
PAFTA NO: G22A02B2C	ÖLÇEK: 1/1000	
ÇİZİMİ YAPAN	ADI-SOYADI GÜLSEN ERCAN KARNE NO: 2274 A GRUBU ŞEHİR PLANCISI	
	EMEL GÜRKAN ŞEHİR PLANCISI	
SEF	GONCA CALISKAN ŞEHİR PLANCISI	
MÜDÜR	NİMET KARADEMİR ŞEHİR PLANCISI	
03.07.2025 gün ve E-53203101-115.01.06-3129 sayılı yazımız eki olan plandır.		

Ataşehir Belediye Meclisi'nin 08.07.2025
gün 082 sayılı kararın eki olan plandır.

Ezgi KALENDER
Mimar

1/1000 PLANLAMA MÜDÜRLÜĞÜNÜN
16/11/25 tarih 24.333 sayılı yazısı
ile onaylanmıştır.


Mustafa YILGIN
Erpil ALDENİZ

Ataşehir Belediye Meclisi'nin 08.07.2025
gün 082 sayılı kararın eki olan plandır.

İstanbul Büyükşehir Belediye Meclisinin
14.12.2025 tarihinde ve 14.06 sayılı
kararıyla onaylanmıştır.

İL :İSTANBUL

BURSA-G22-a-02-b-2-c

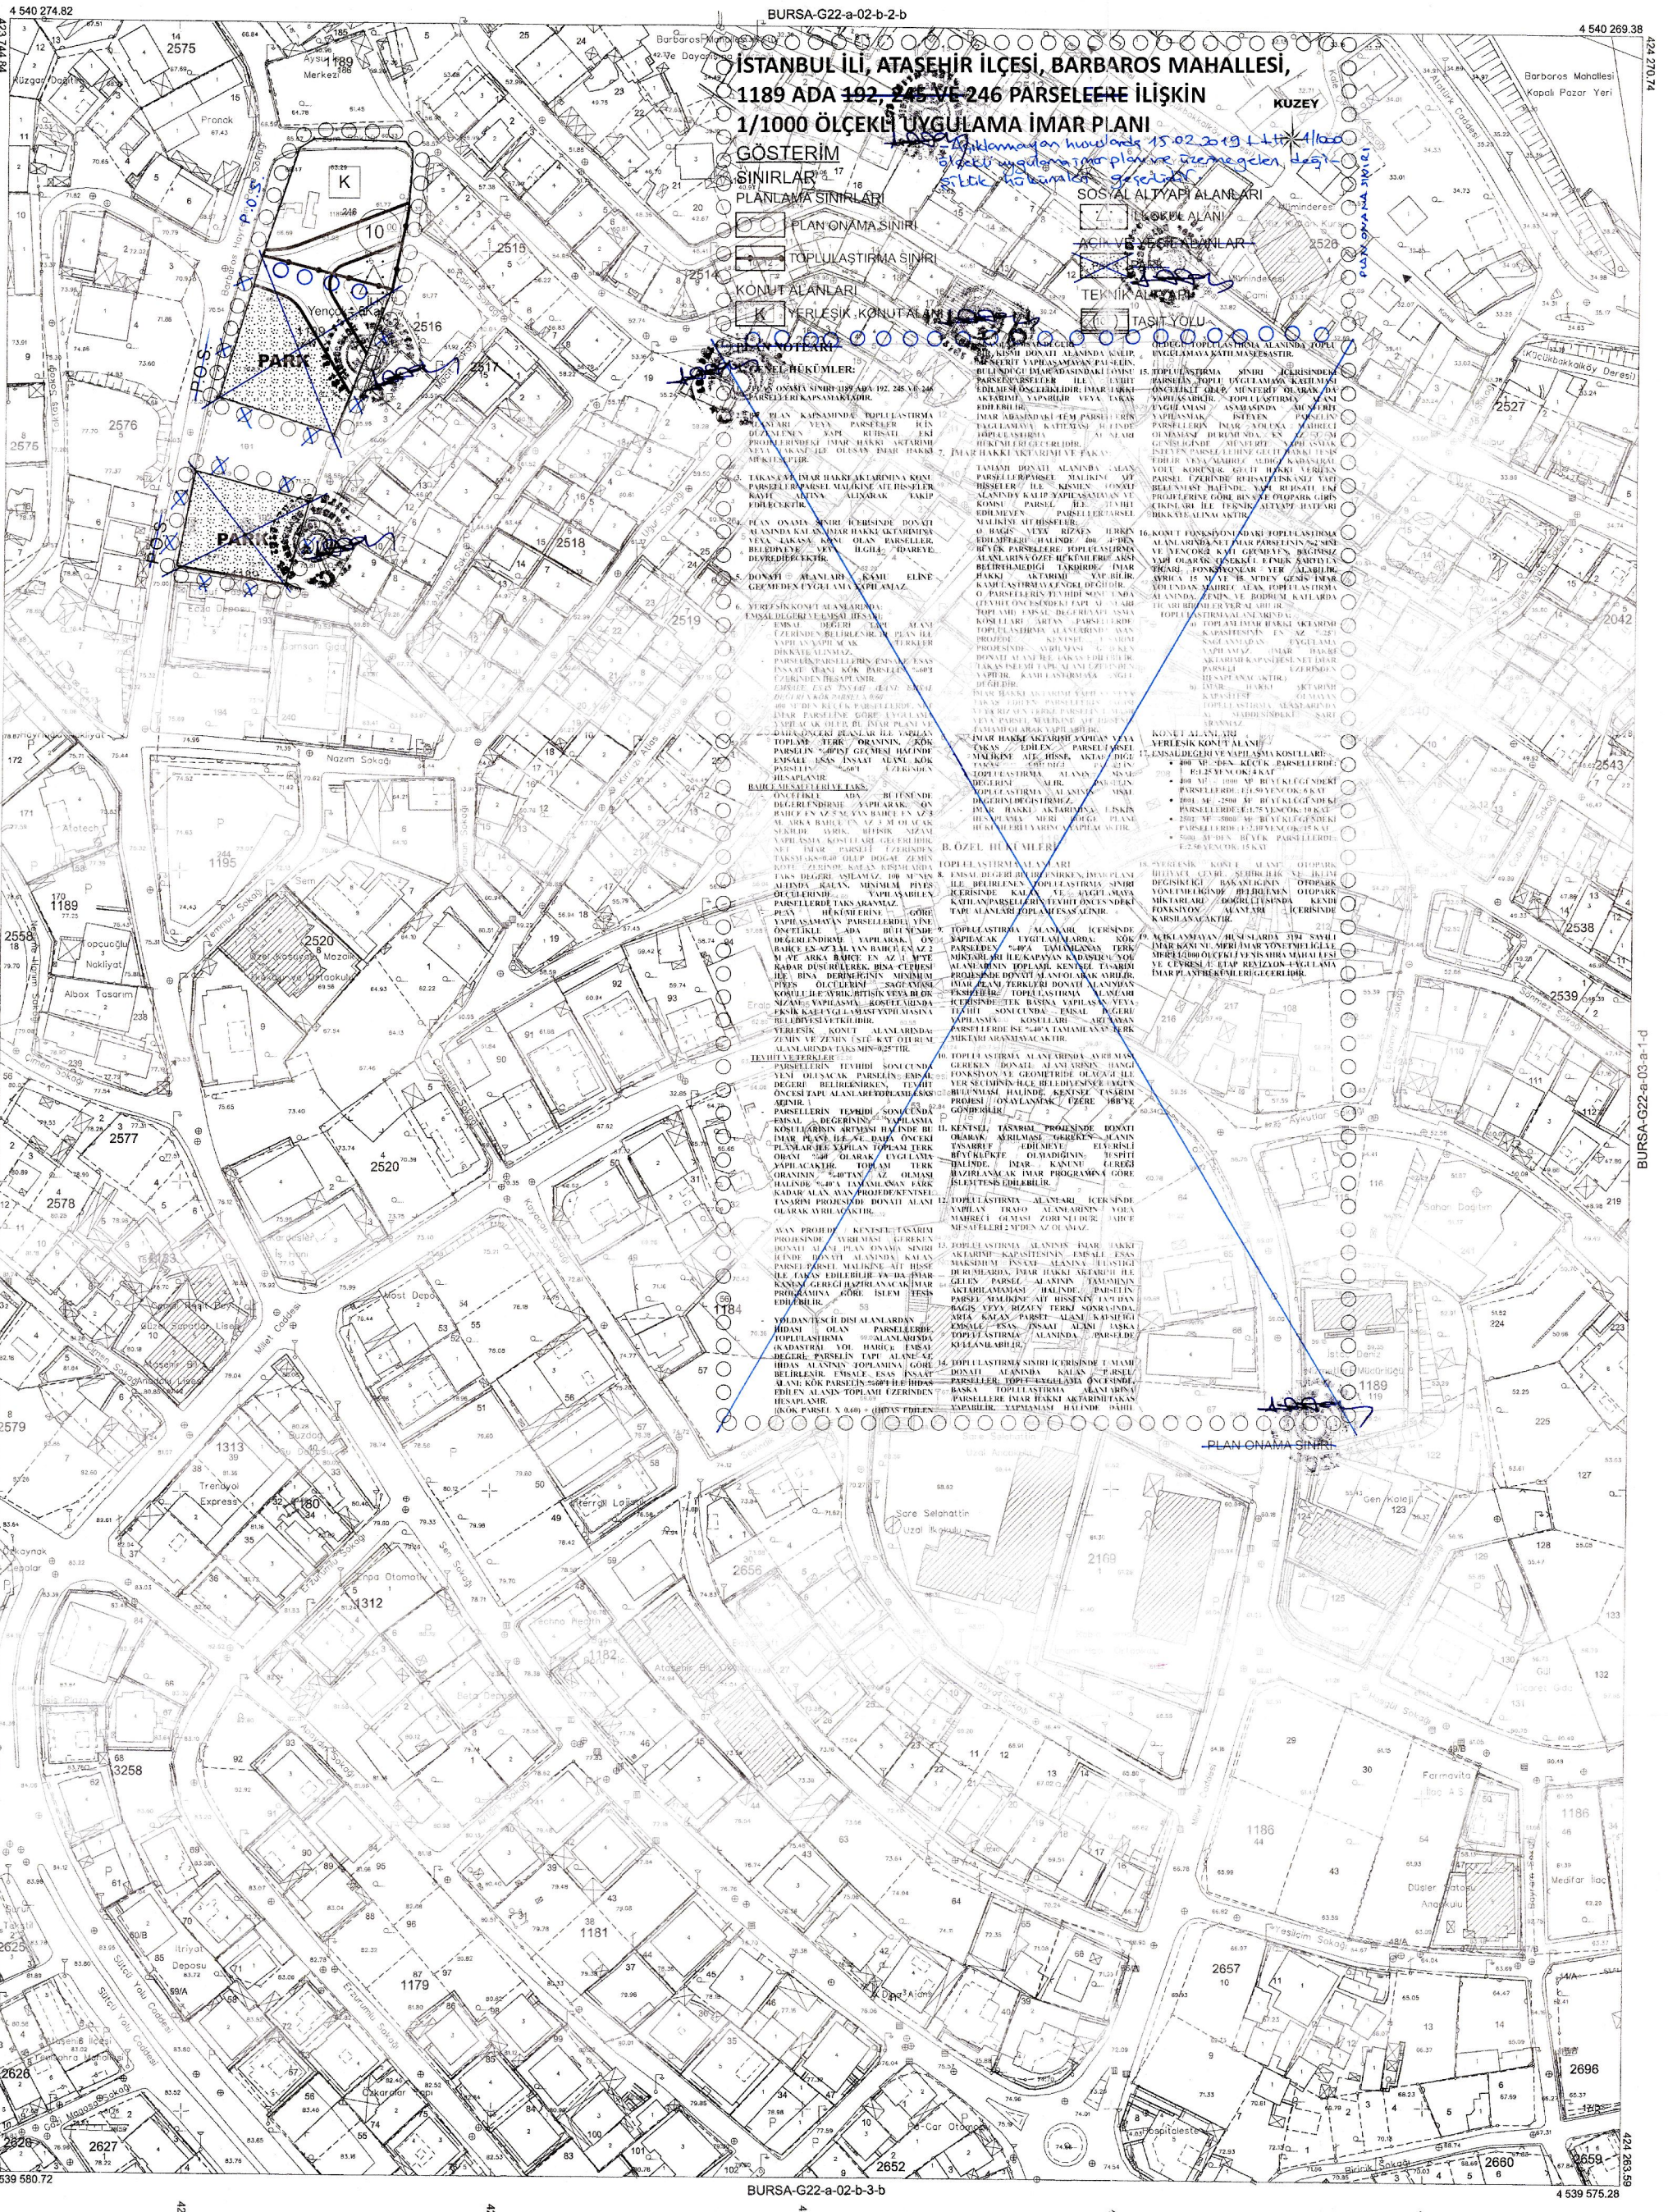

01	02	03	04	05	06	07	08	09	10	11	12	13	14	15	16	17	18	19	20	21	22	23	24	25
01	02	03	04	05	06	07	08	09	10	11	12	13	14	15	16	17	18	19	20	21	22	23	24	25

Bu pafta; Eylül 2022'de çekilen hava fotoğraflarından,
fotogrametrik yöntemle, koordinatları ve pafta bölünmesi
en son güncellenmiş TUTGA'ya bağlı 2005.0 apodunda,
GRS80 ellipsoidinde, Transversal Mercator (TM)
izdüşümünde ve ITRF95 datumunda düzenlenmiştir.
3 derecelik dilimde DOM 30 derecedir.
Yeniler aşağıdaki çizimlerle gösterilmiştir.
Epyükseklik ölçüş aralığı 1 metredir.

YOKLENİCİ
Mesleği Müh. ve M.Ş.

YOKLENİCİ
Mesleği Müh. ve M.Ş.

1:1000

KONTROL
Harita Müdürlüğü

KONTROL
Harita Müdürlüğü

ONAY

1/1000 ölçekli halihazır harita incelendi ve onandı
İstanbul Büyükşehir Belediye Başkanlığı

02.02.2024

02.02.2024

02.02.2024