

İL: İSTANBUL

BURSA-G22-a-04-b-1-c

BURSA-G22-a-04-b-1-b

11/1029
11.16.6-1008

ATASEHİR BELEDİYE BAŞKANLIĞI PLAN VE PROJE MÜDÜRLÜĞÜ		
ATASEHİR İLÇESİ, FERHATPAŞA MAHALLESİ, 6586 PARSELE İLİŞKİN UYGULAMA İMAR PLANI DEĞİŞİKLİĞİ		
ÖLÇEK: 1/1000 PARTE: GİZLİ FİN:	ADI-SOYADI	İMZA
PLAN ETÜDÜ VE ÇİZİMİ	KÜBRA SEN SOYTÜRK Y. ŞEHİR PLANCISI	<i>KÜBRA</i>
MÜDÜR	HANDE KADEMOĞLU Y. ŞEHİR PLANCISI	<i>HANDE</i>
	NİMET KARADİRİŞ ŞEHİR PLANCISI	<i>NİMET</i>

28.02.2025 gün ve 1635... sayılı yazımızla eki olan planıdır.

05.03.2025 gün ve 21 sayılı
kabul edilen imar komisyonu
kararına eki olan planıdır.

Ezgi KALENDER
Mimar
İmar Komisyonu
Başkanı

Atasehir Belediye Meclisi'nin
06/03/2025 gün ve 644 sayılı
kararına eki olan planıdır.


Onursal DİĞİZEL
Belediye Başkanı

İBB PLANLAMA MÜDÜRLÜĞÜNÜN
14.04.2025 tarih: 6.52816 sayılı yazısı
ekli planıdır.

Serpi DİNİZ
Şehir ve Çölge Planlama
Bölge Müdürü

İstanbul Büyükşehir Belediye Meclisi'nin
15.05.2025 tarih: 1503 sayılı
kararına eki olan planıdır.

Harmanlı Serpil ÖZKAN
İstanbul Büyükşehir Belediye Meclisi
İmar Komisyonu Başkanı

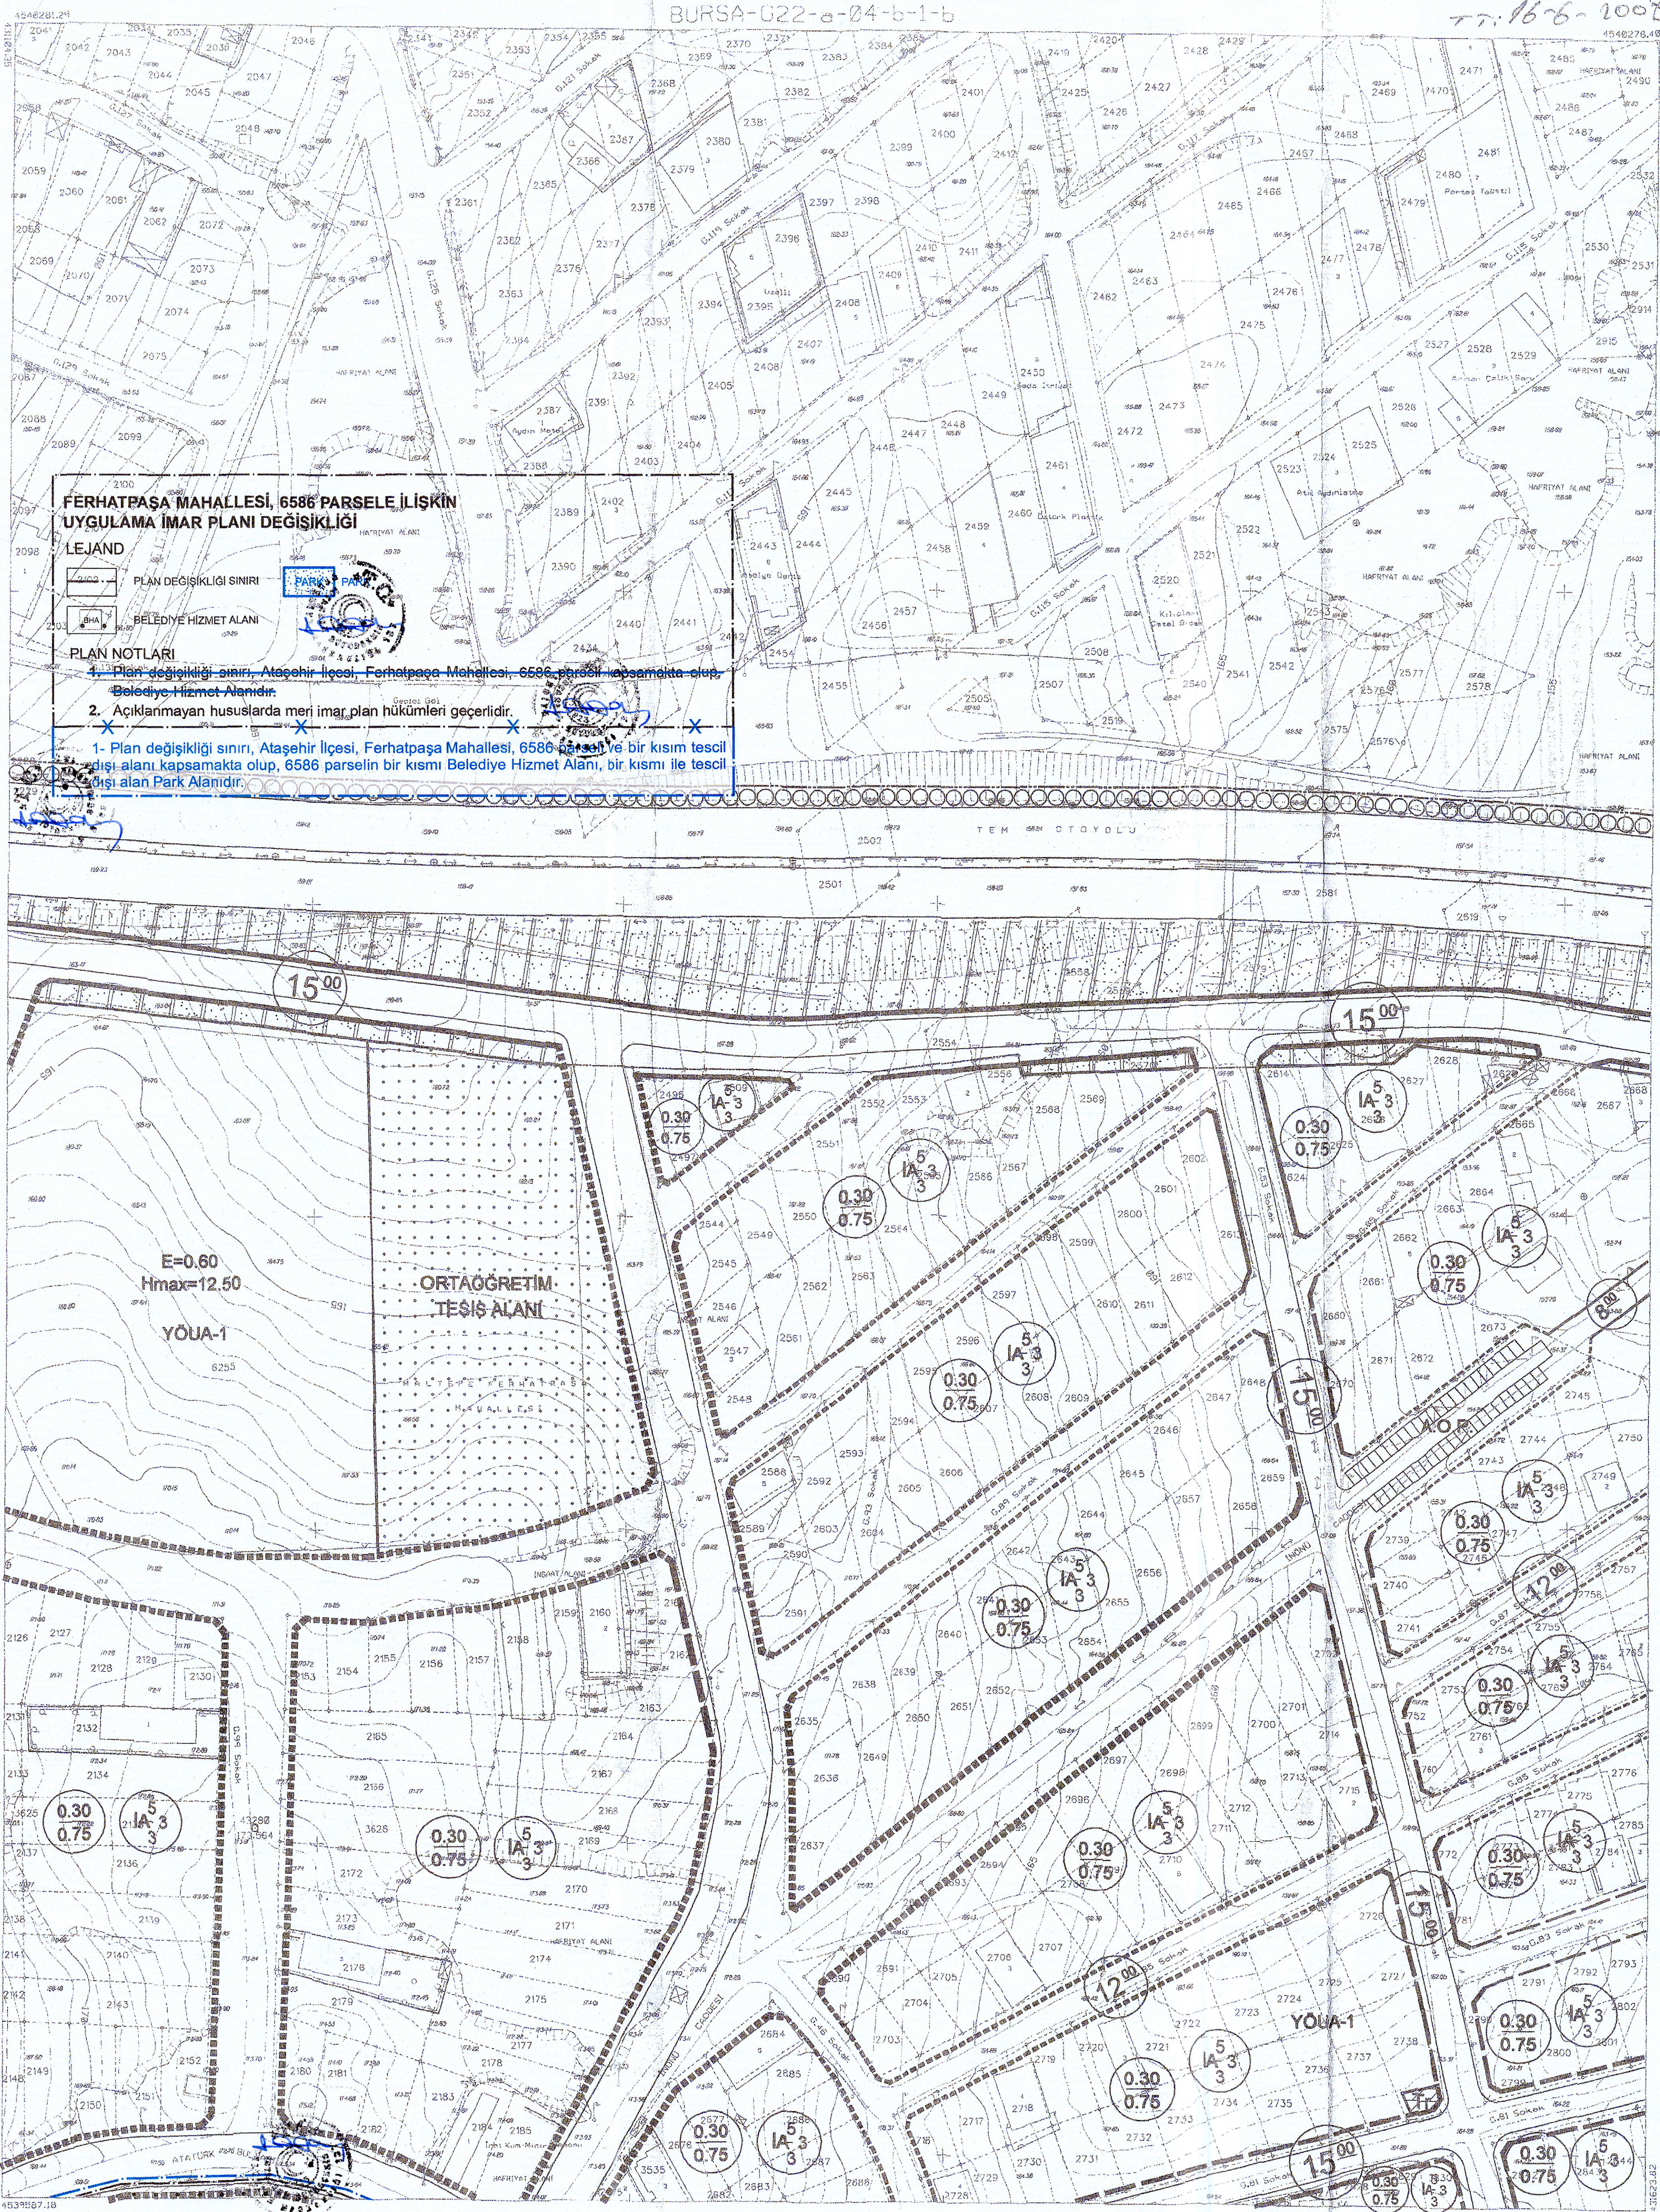

Fotogrametri yöntemiyle yenilenmiştir.
Eşgüçlük eğrilere oranı 1 metredir.
Yapılar sadece çizgileriyle gösterilmiştir.
Yaklaşık olarak EMI HARİTA BİLGİ İŞLEM LTD. ŞTİ.

BURSA-G22-a-04-b-4-b

1:1000

CNAY
Fotogrametrik yöntem ile yenilenen İstanbul iline ait 14. blok 1/1000 ölçekli
sayısal halihazır harita inceleme ve onandi.
İstanbul Büyükşehir Belediye Başkanlığı
Mustafa TAŞKAN 28.2.2001 Baş MTC
Harita Müdürü Genel Sek. Harita Şefi

BURSA-G22-a-04-b-2-d